

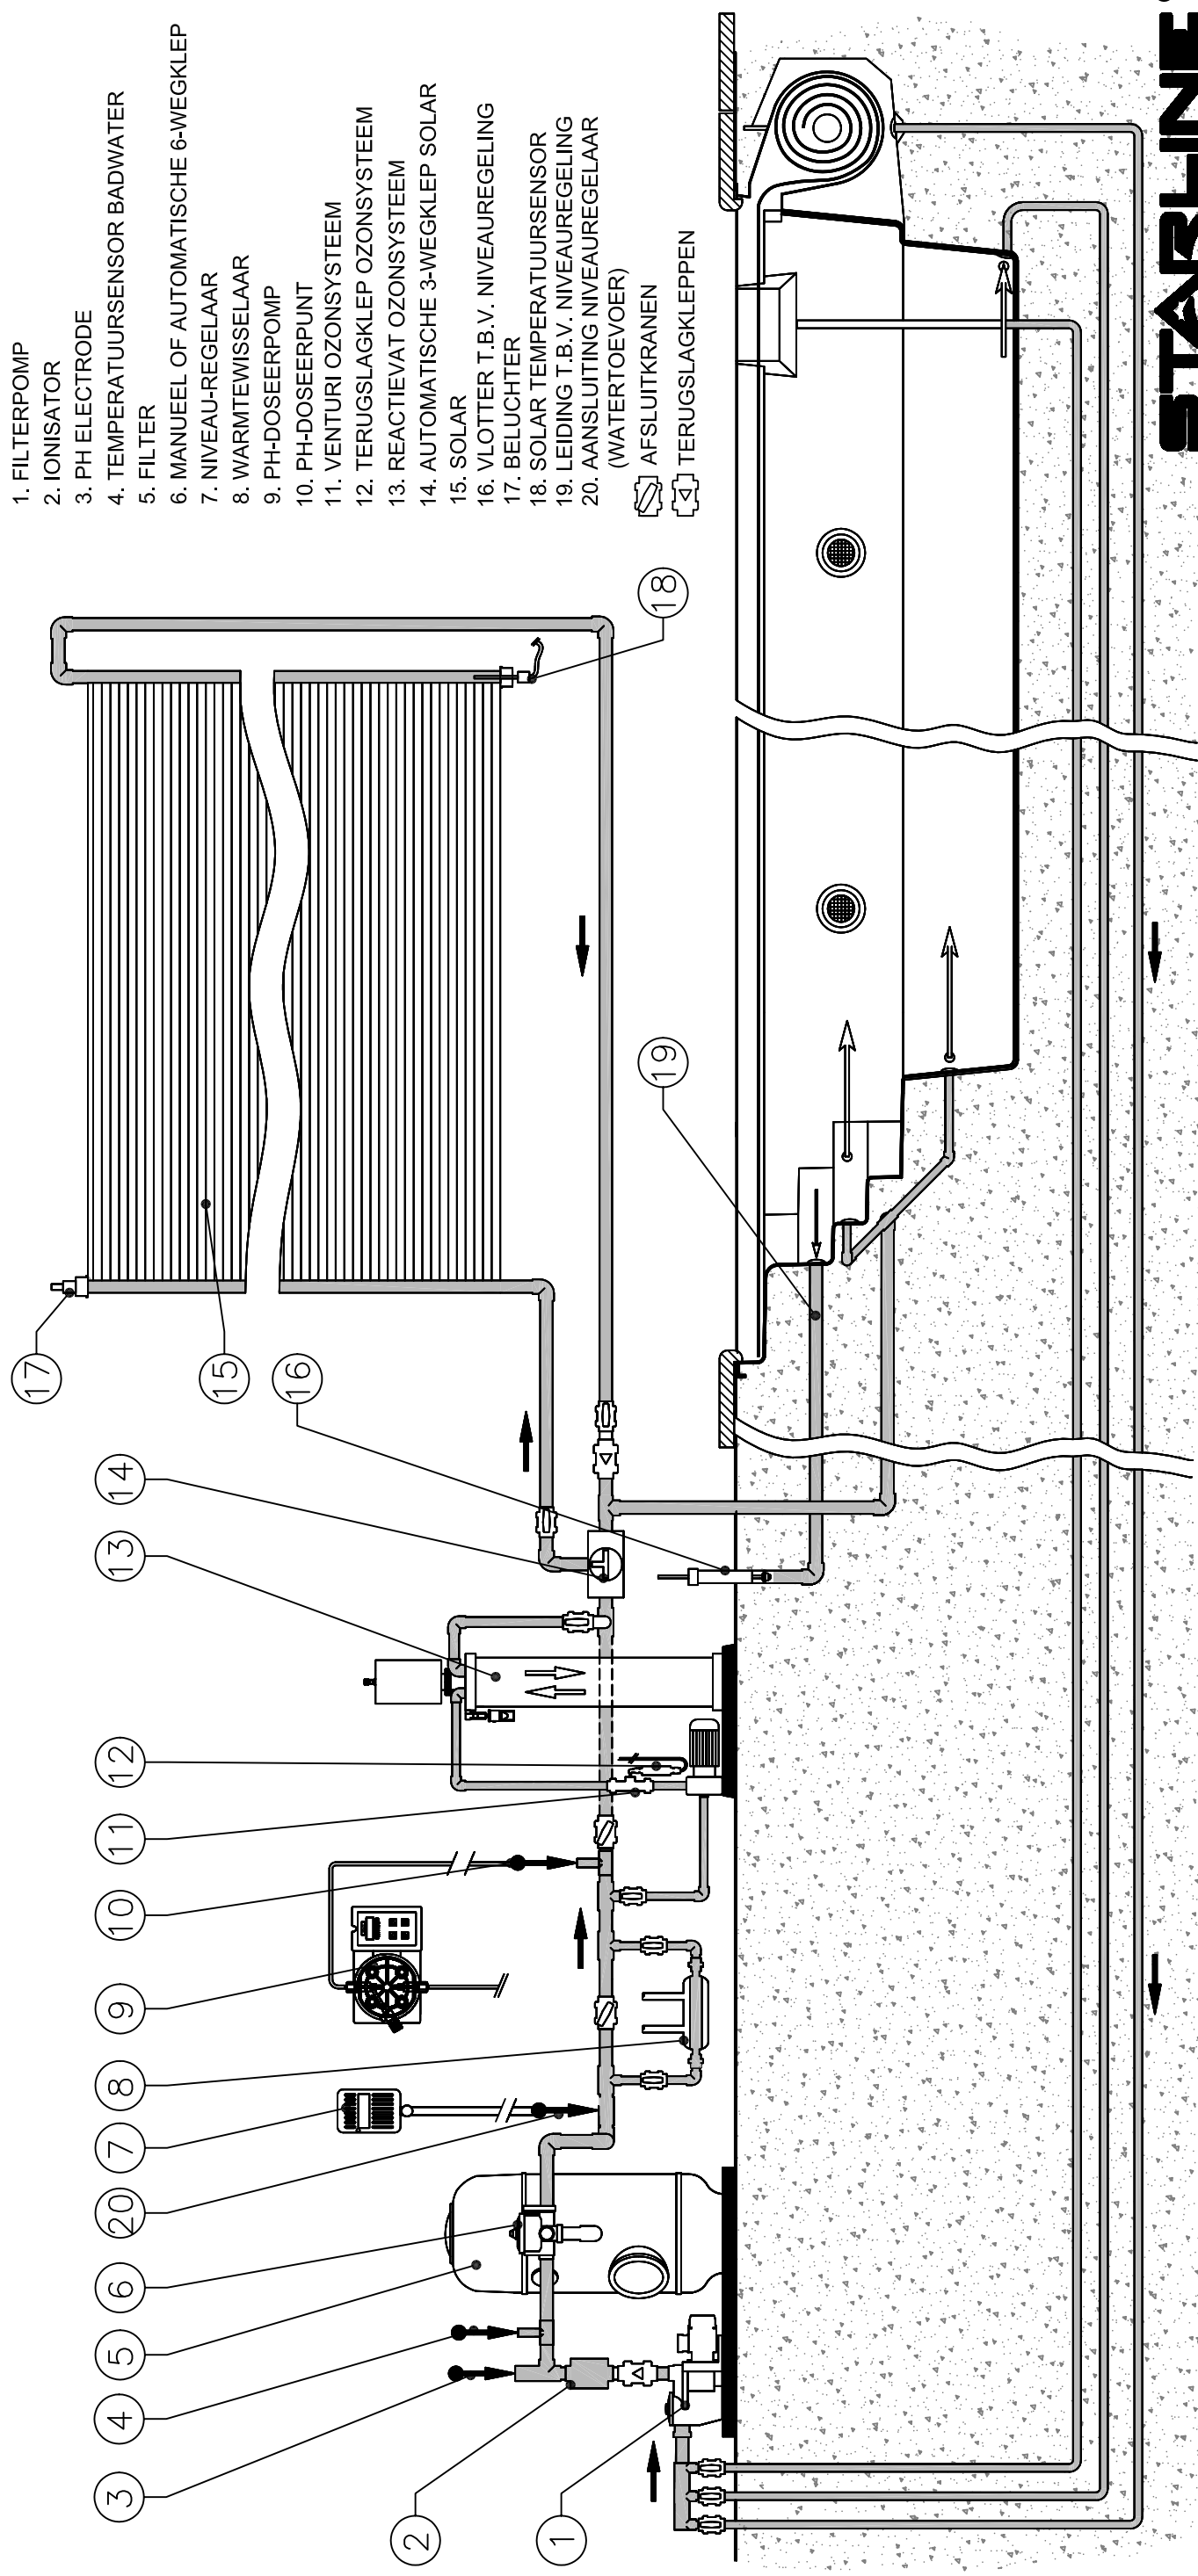
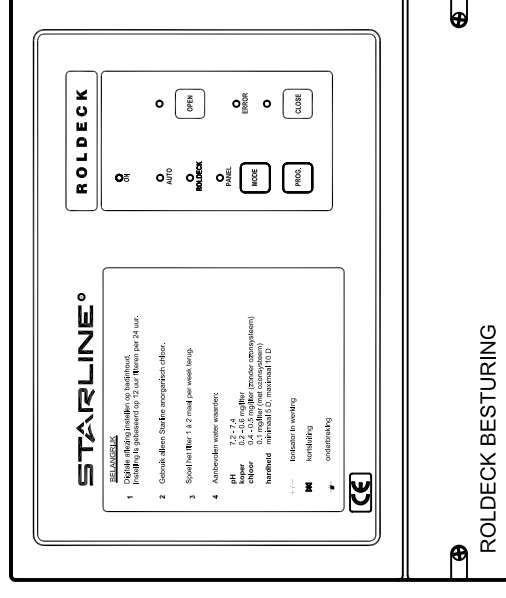
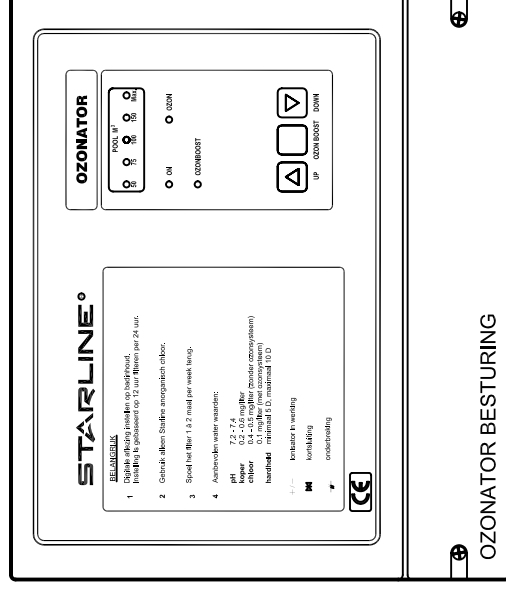


OVERZICHT STARLINE ZWEMBAD-INSTALLATIE

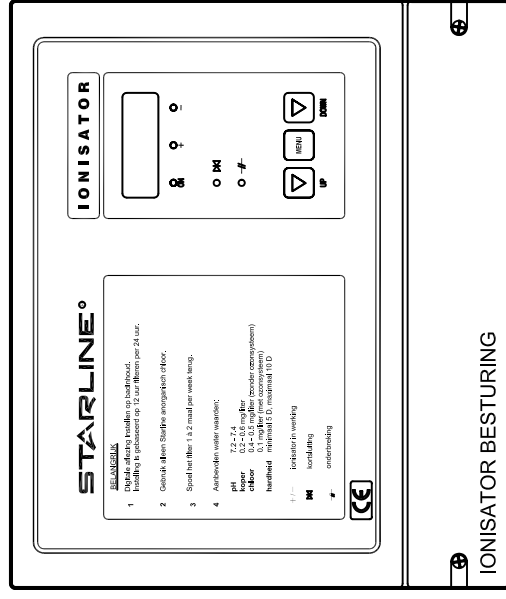

1. FILTERPOMP
2. IONISATOR
3. PH ELECTRODE
4. TEMPERATUURSENSOR BADWATER
5. FILTER
6. MANUEEL OF AUTOMATISCHE 6-WEGKLEP
7. NIVEAU-REGELAAR
8. WARMTEWISSELAAR
9. PH-DOSEERPOMP
10. PH-DOSEERPUNT
11. VENTURI OZONSYSTEEM
12. TERUGSLAGKLEP OZONSYSTEEM
13. REACTIEVAT OZONSYSTEEM
14. AUTOMATISCHE 3-WEGKLEP SOLAR
15. SOLAR
16. VLOTTER T.B.V. NIVEAUREGELING
17. BELUCHTER
18. SOLAR TEMPERATUURSENSOR
19. LEIDING T.B.V. NIVEAUREGELING
20. AANSLUITING NIVEAUREGELAAR (WATERTOEVER)

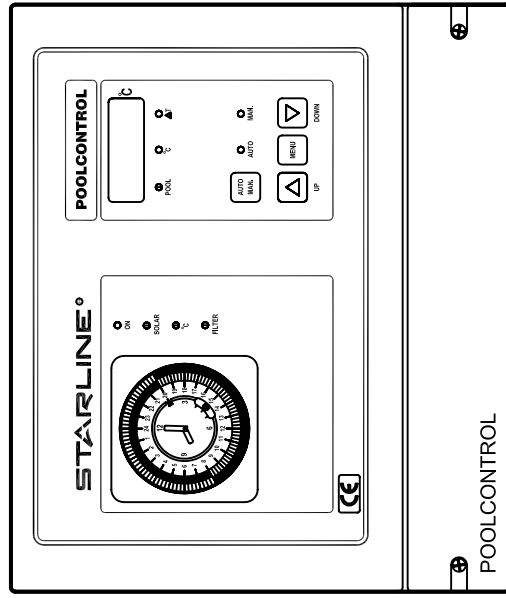